Plantegning: 1020/1/2 Kjøkken - Type 102,104,105
Prosjekt: Husnes Brygge

Skrevet ut: 12.04.2021

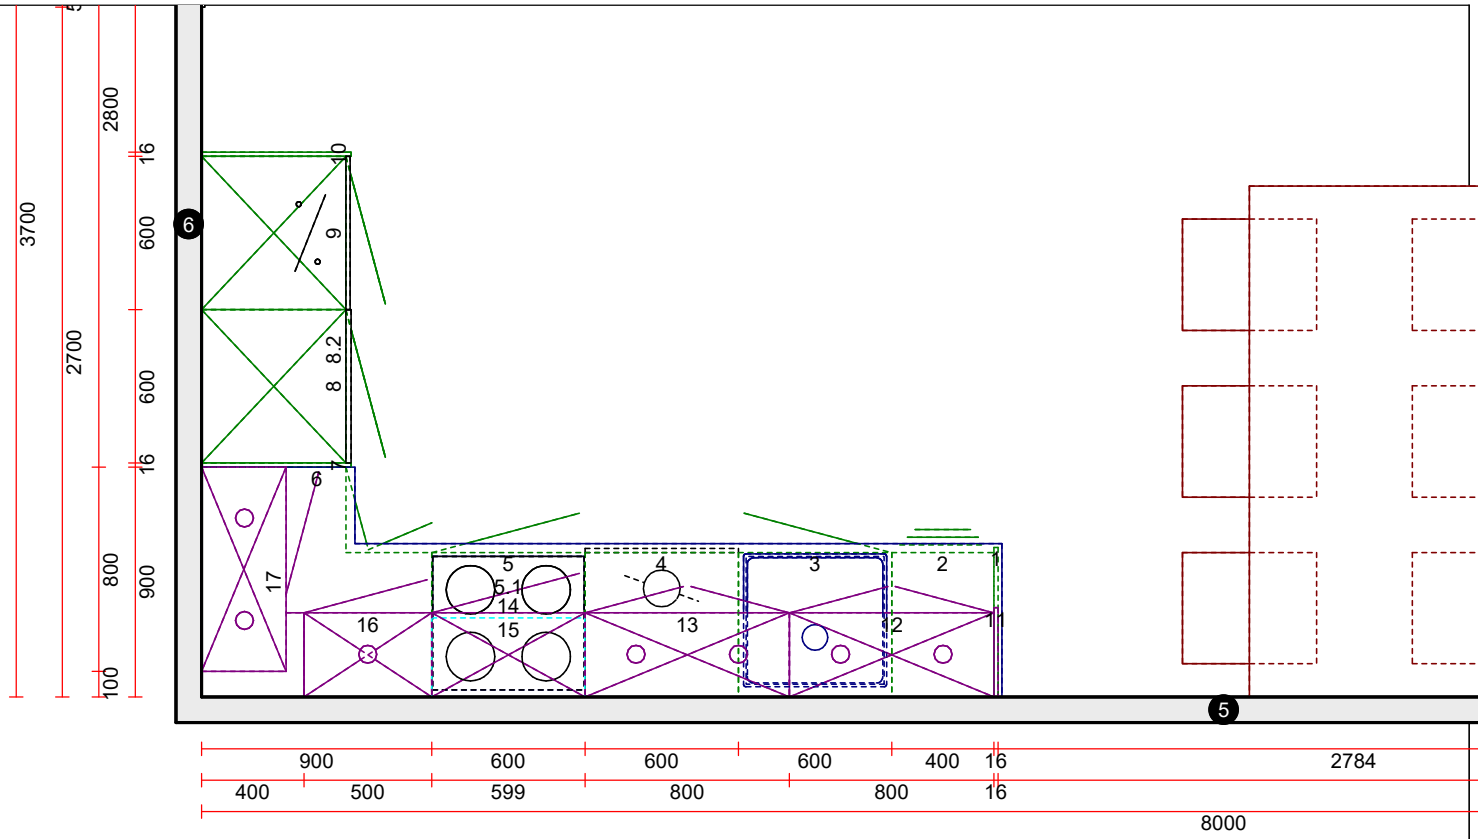

Skala: Tilpasset ramme

MERK: Tegningen er bare retningsgivende. Dybdemål er ekskl. skapdører. NB: Kontrollmål må foretas

Vår ref: Syversen, Siv Støve